

PLAN DE MESURAGE

Ech : 1/200
 Format : A3

Date du Plan : 09/02/2023
 Terrain sis : Rue de la Forge à 4850 Plombière
 Cadastre : Plombière / SDIV/ SECT A / Parcelle(s) 384Z

SPF Finances / Service Plan - PrèCad
 Administration Générale de la
 Documentation Patrimoniale
 n° de référence : 63070 / 10059

Points de limite (Lambert 72) - Lot 1


MAT	X	Y	Description
1	260705.94	160741.31	Borne
2	260720.21	160720.08	Borne
3	260699.80	160699.10	Borne
4	260695.61	160703.40	Borne
5	260691.43	160699.10	Borne
6	260677.38	160713.57	Borne

Points de limite (Lambert 72) - Lot 1Bis

MAT	X	Y	Description
5	260691.43	160699.10	Borne
6	260677.38	160713.57	Borne
7	260690.56	160698.20	Arrière Bordure
8	260676.46	160712.68	Arrière Bordure

LEGENDE

- Parcelle "Lot 1"
- Parcelle "Lot 1Bis"
- Zone futur construction
- Filet d'eau
- Bordure IE ép.20cm
- Bordure-Filet d'eau IIIC ép.50cm
- Bordure IID1 ép.20cm
- Revêtement en pavé
- Revêtement en hydrocarboné
- Taque Proximus
- Bordure IID1 ép.20cm
- Bordure ID2 ép.10cm
- Candélabre
- Limite cadastrale
- Limite de propriété suivant procès-verbal de division n°63070-10058
- Clôture
- Borne
- Avaloir
- Boîtier électrique

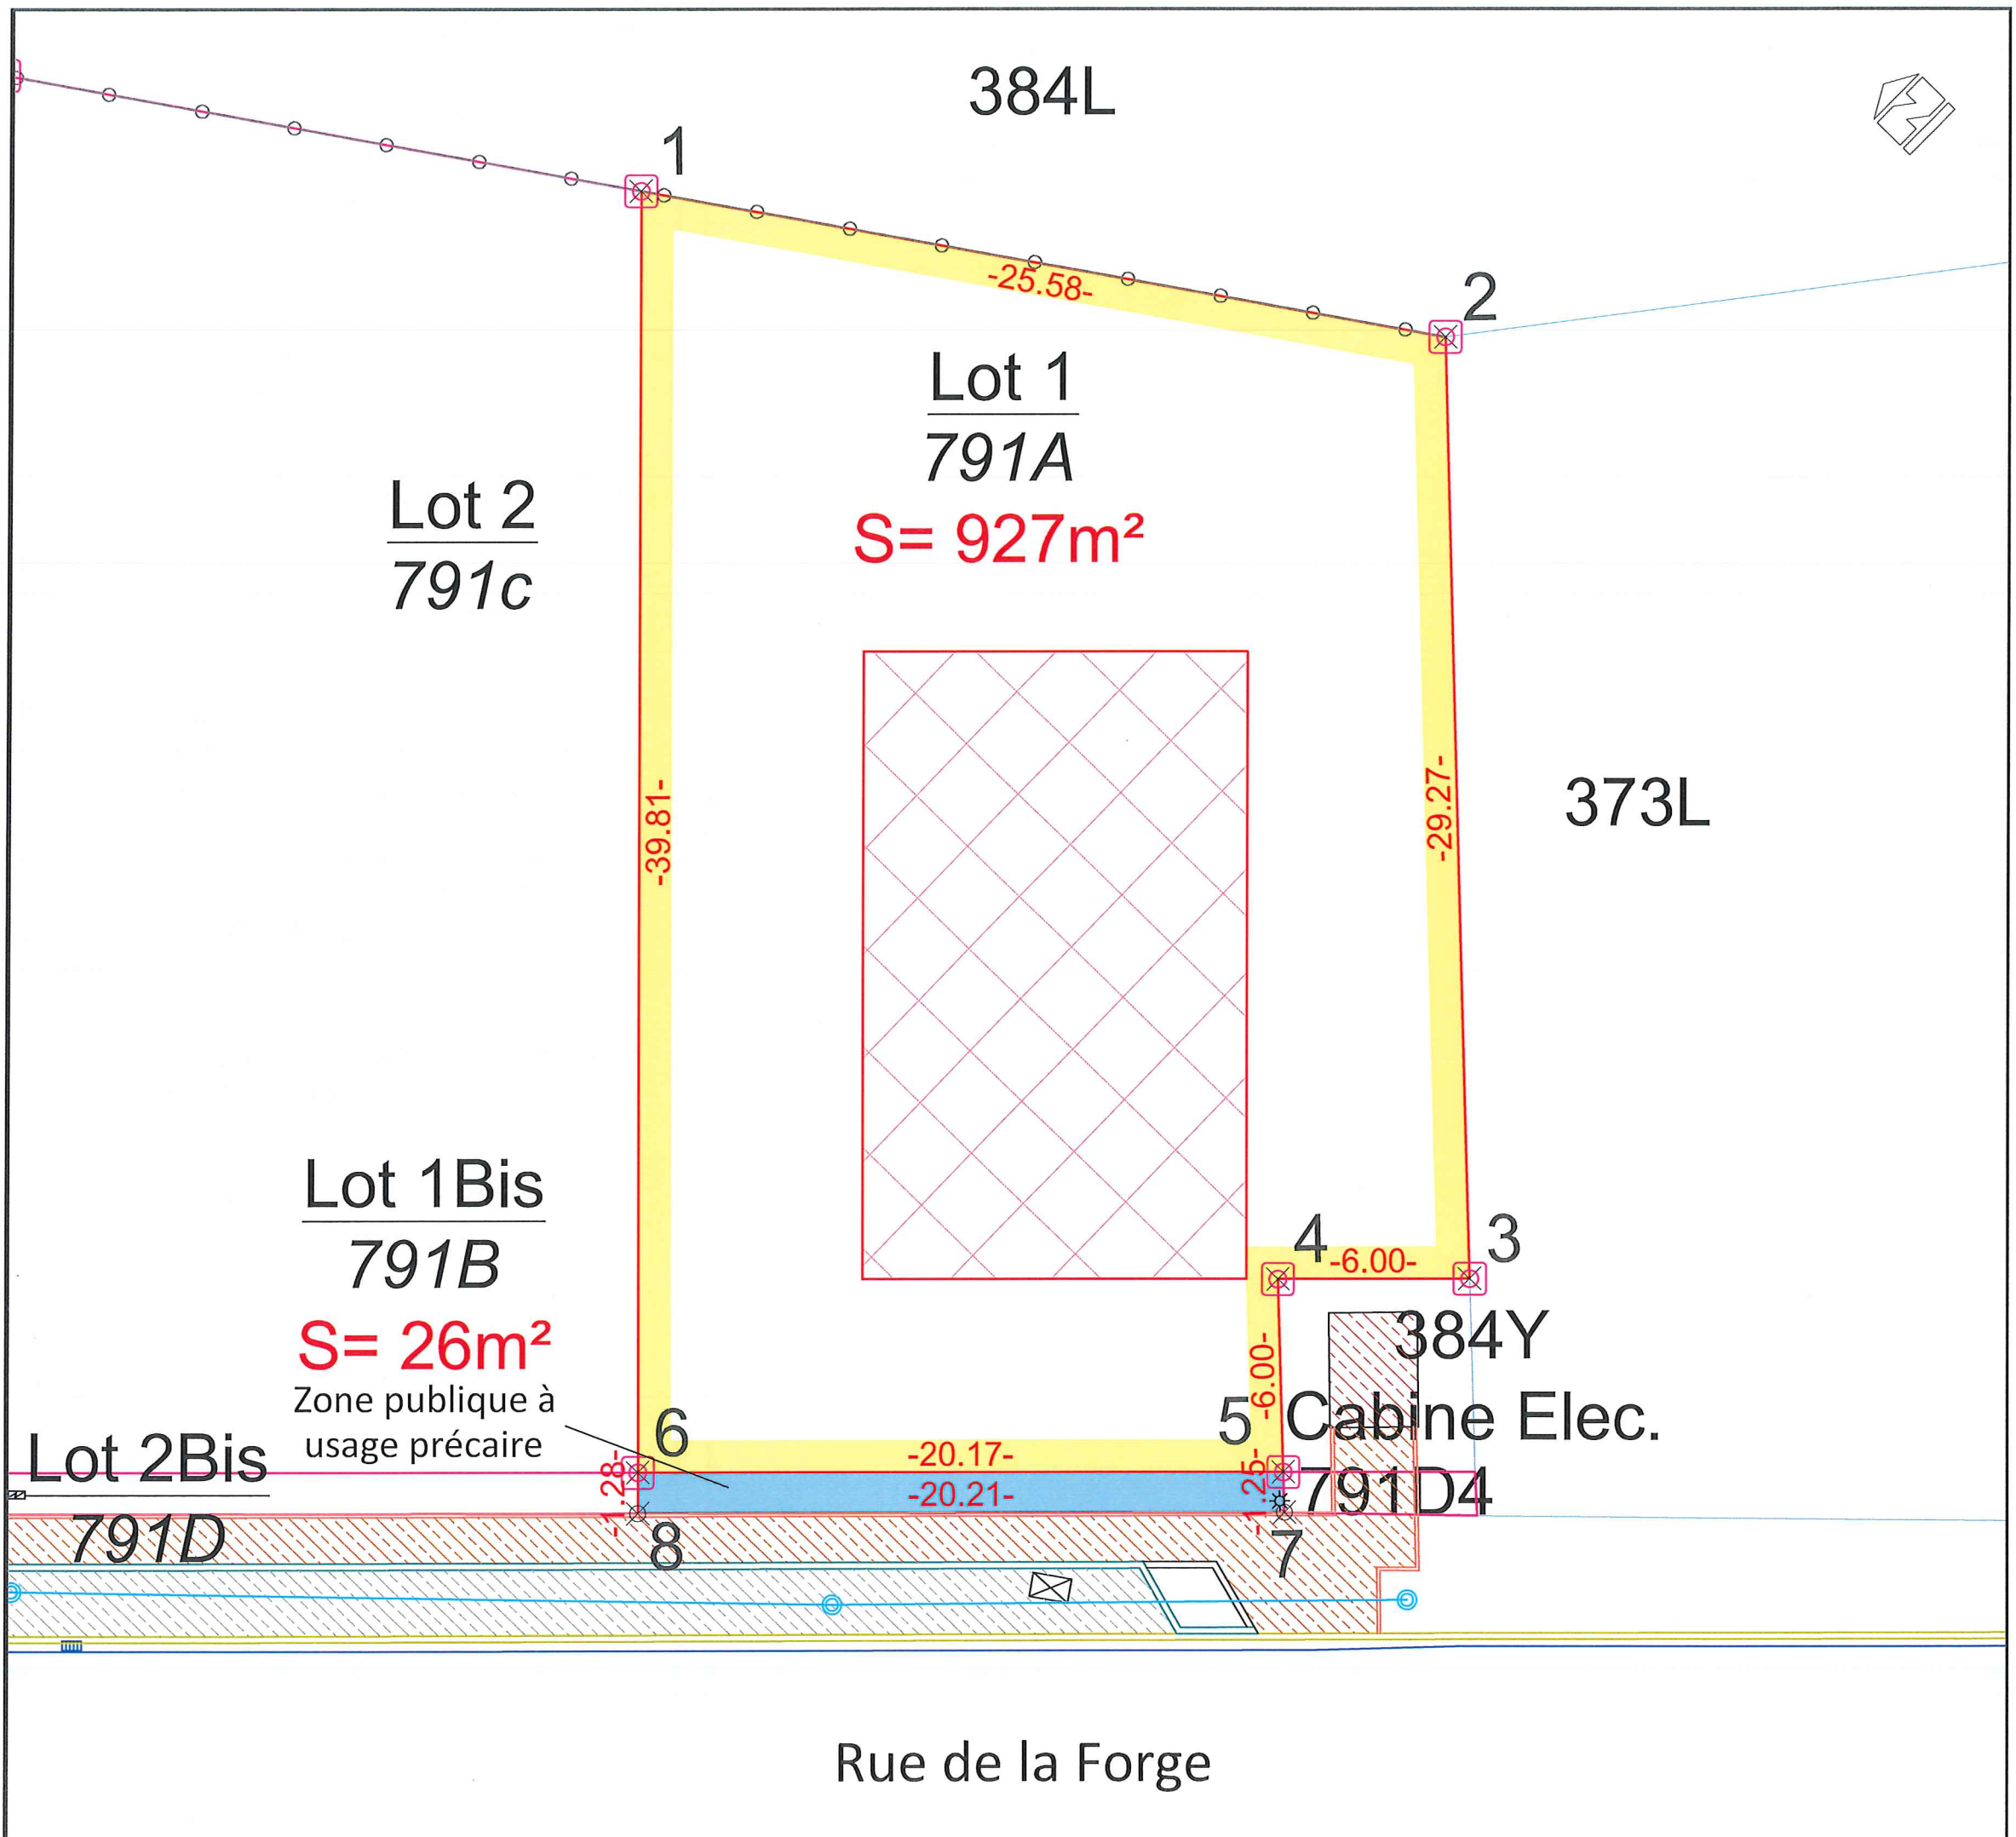

Rue de la Forge